

ОБЩЕСТВО С ОГРАНИЧЕННОЙ ОТВЕТСТВЕННОСТЬЮ
«Альф а строй»

ИНН/КПП 5714005444/571401001
ОГРН 1075741001841
Тел.: 8(906)568-99-99
e-mail: ooo-alfastroi@mail.ru

Р/сч 40702810612400000010
ПАО "МИнБанк" г.Москва
БИК 044525600
К/сч 30101810300000000600

Капитальный ремонт общего имущества
многоквартирного дома по адресу:
г. Орел, пер. Балтийский, д.11

ПРОЕКТНАЯ ДОКУМЕНТАЦИЯ

Раздел 3
«Архитектурные решения»

255-ПСД/2019-АР

Орел - 2019 г.

ОБЩЕСТВО С ОГРАНИЧЕННОЙ ОТВЕТСТВЕННОСТЬЮ
«Альфастрой»

ИНН/КПП 5714005444/571401001
ОГРН 1075741001841
Тел.: 8(906)568-99-99
e-mail: ooo-alfastroi@mail.ru

Р/сч 40702810612400000010
ПАО "МИнБанк" г.Москва
БИК 044525600
К/сч 30101810300000000600

Капитальный ремонт общего имущества
многоквартирного дома по адресу:
г. Орел, пер. Балтийский, д.11

ПРОЕКТНАЯ ДОКУМЕНТАЦИЯ

Раздел 3
«Архитектурные решения»

255-ПСД/2019-АР

Главный инженер проекта

Ивлева Н.В.

Орел - 2019 г.

Фото существующего положения.

Главный фасад.




Взам.инв N										
	Подпись и дата						255-ПСД/2019-АР			
Инв. N подл.	Изм.	Кол.уч.	Лист	Ндок.	Подпись	Дата	Капитальный ремонт многоквартирного дома, по адресу: Орловская область, г. Орел, пер. Балтийский, д.11			
	Разработал	Щенин					Жилой дом	Стадия	Лист	Листов
							Э	2		
							Фото существующего положения. Главный фасад.	ООО "Альфастрой"		

Фото существующего положения.
Дворовый фасад.




Взам.инв N						
	Подпись и дата					
Инв. N подл.	255-ПСД/2019-АР					
	Капитальный ремонт многоквартирного дома, по адресу: Орловская область, г. Орел, пер. Балтийский, д.11					
	Изм.	Кол.уч.	Лист	Ндок.	Подпись	Дата
	Разработал		Щенин			
	Жилой дом					
			Стадия	Лист	Листов	
			Э	3		
	Фото существующего положения. Дворовый фасад.					
	ООО "Альфастрой"					

Главный фасад

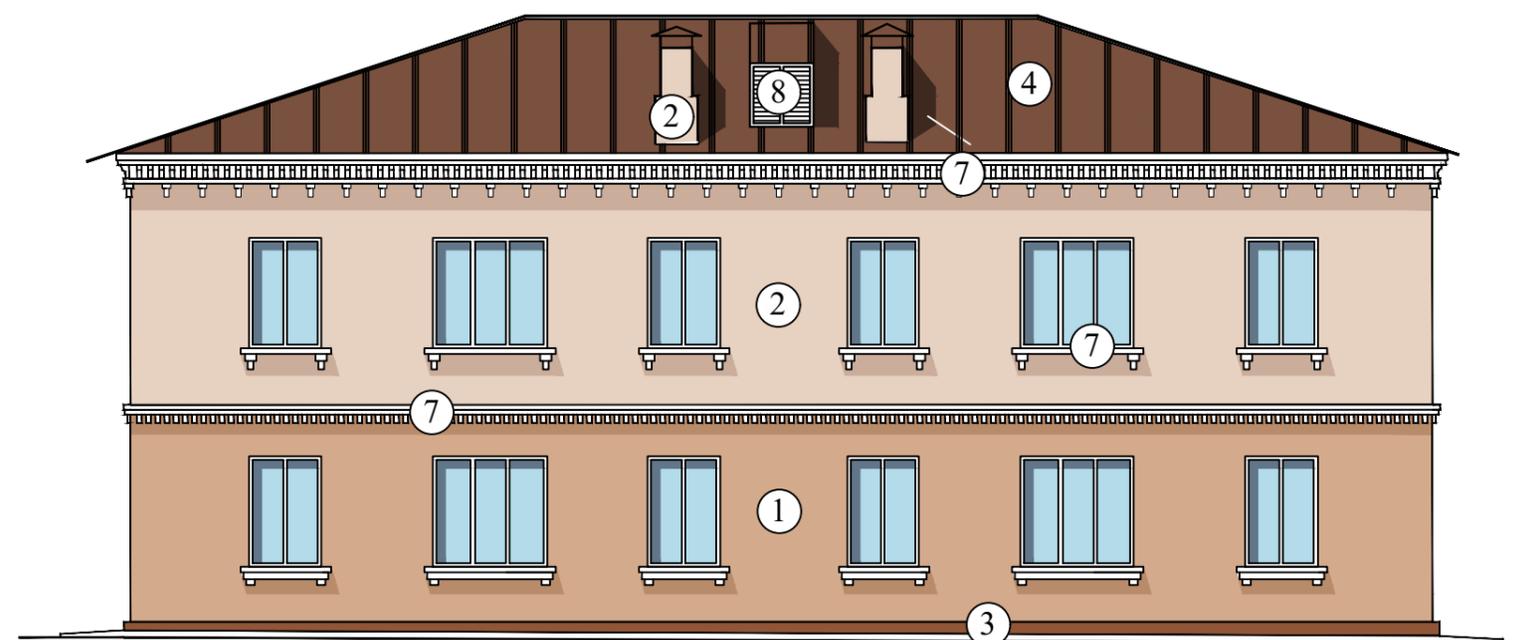

Боковой фасад (левый)

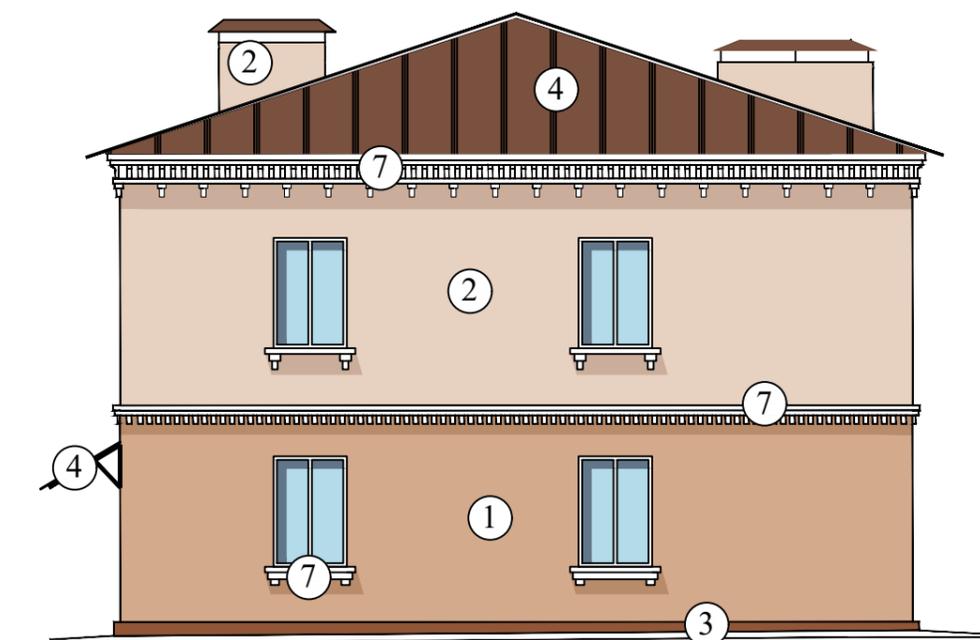

Ведомость наружной отделки фасада

№	Наименование	Отделка	Эталон цвета	Колер
1	Стена 1-го этажа	Покраска акриловыми красками		050
2	Стена 2-го этажа, Вентканал	Покраска акриловыми красками		051
3	Цоколь	Штукатурка, покраска акриловыми красками		049
4	Кровля, козырек	Профилированный лист с полимерным покрытием		коричневый Ral 8017
5	Окна	ПВХ с тройным остеклением		белый
6	Дверь в подъезд	Металлические с покраской заводской		коричневый Ral 8017
7	Подоконник, межэтажный и венчающий карнизы	Покраска акриловыми красками		белый
8	Слуховое окно	Жалюзийная металл. решетка		белый


Примечание:

1. Цвета значительно отличаются от печатных оригиналов из-за особенностей цветопередачи;
2. Номера колеров краски для фасада и цоколя - подобраны по каталогу Смоленского лакокрасочного завода "Elements";
3. Пробы колеров в натуре согласовать с представителем Управления градостроительства администрации г. Орла;


Взам. инв. N	
Подпись и дата	
Инв. N подл.	

						255-ПСД/2019-АР			
						Капитальный ремонт многоквартирного дома, по адресу: Орловская область, г. Орел, пер. Балтийский, д.11			
Изм.	Кол.уч.	Лист	Ндок.	Подпись	Дата	Жилой дом	Стадия	Лист	Листов
Разработал	Щенин						Э	4	
						Главный и боковой фасады. Ведомость наружной отделки.		ООО "Альфастрой"	

Дворовый фасад

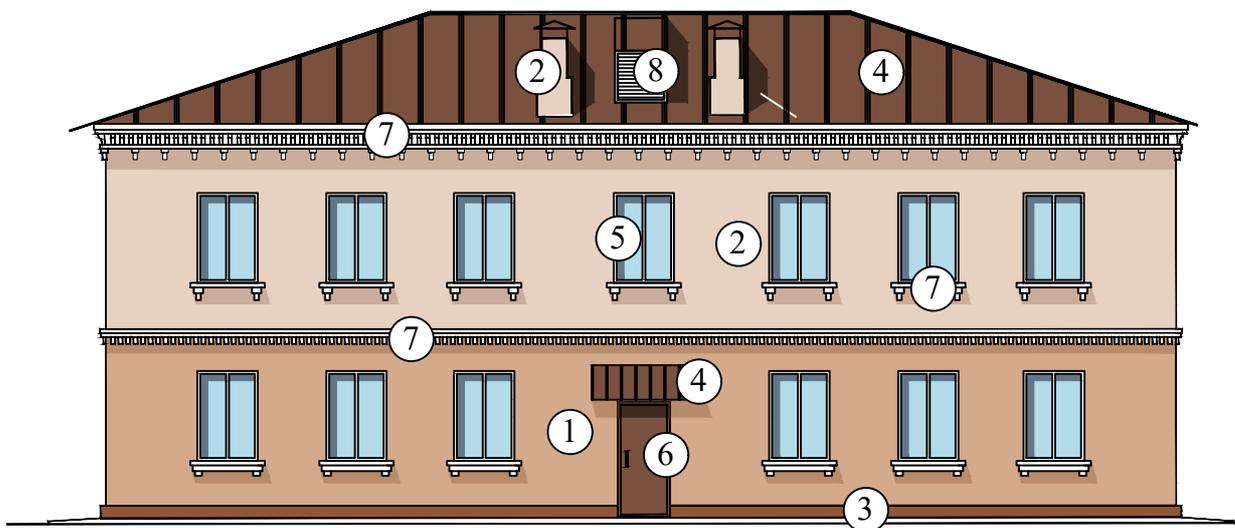

Боковой фасад (правый)

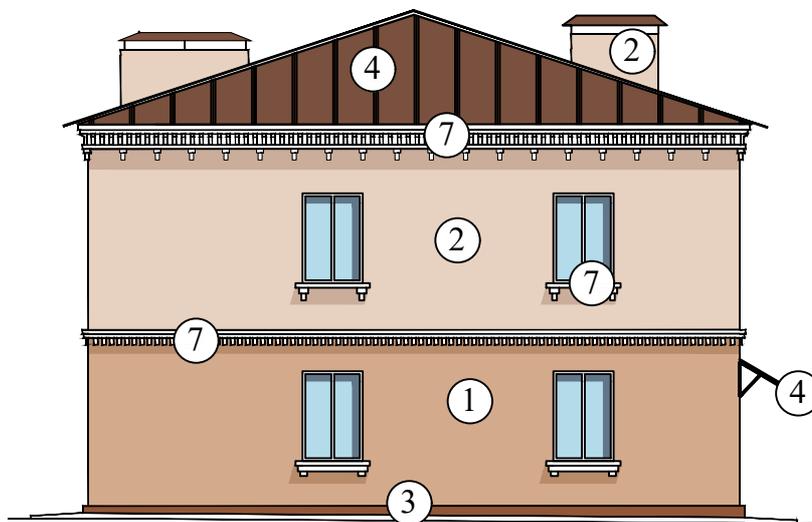

Инв. N подл.	Взам.инв N
	Подпись и дата

Изм. Кол.уч.	Лист N док.	Подпись	Дата	Стадия	Лист	Листов
Разработал	Щенин			Э	5	

Дворовый и боковой фасады.